

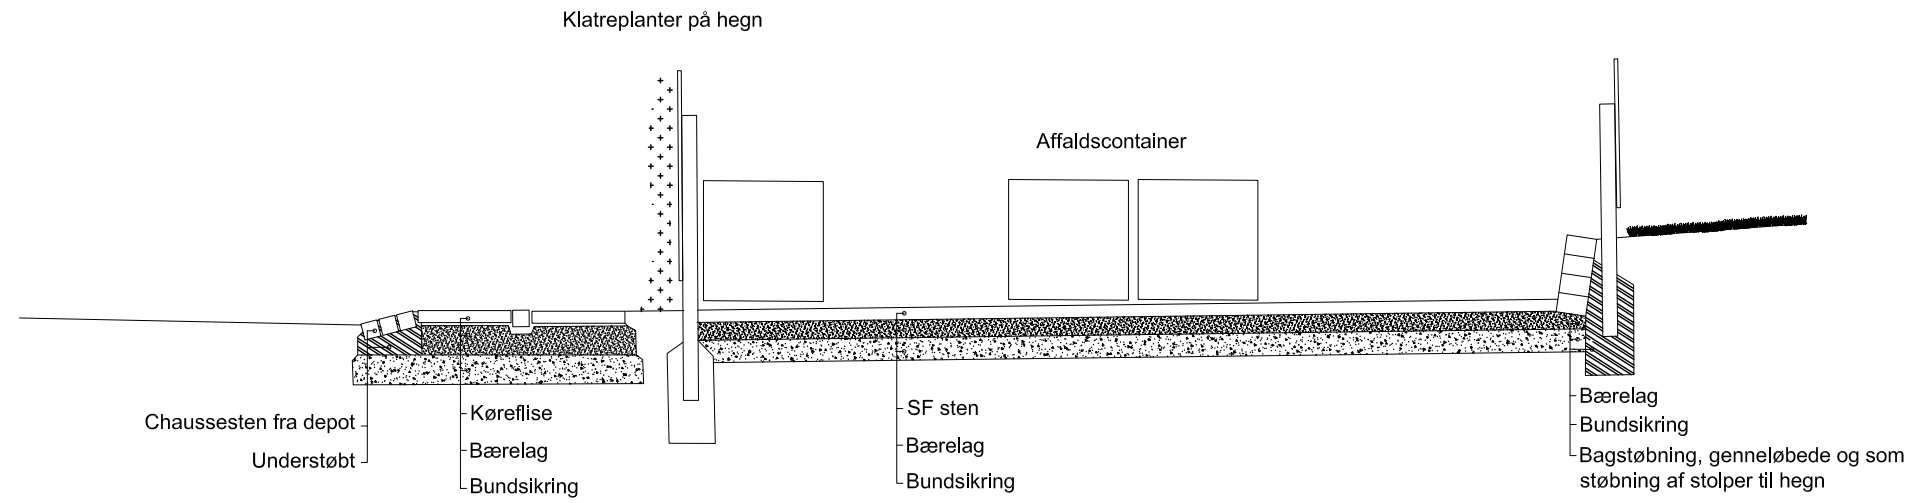


Snit C

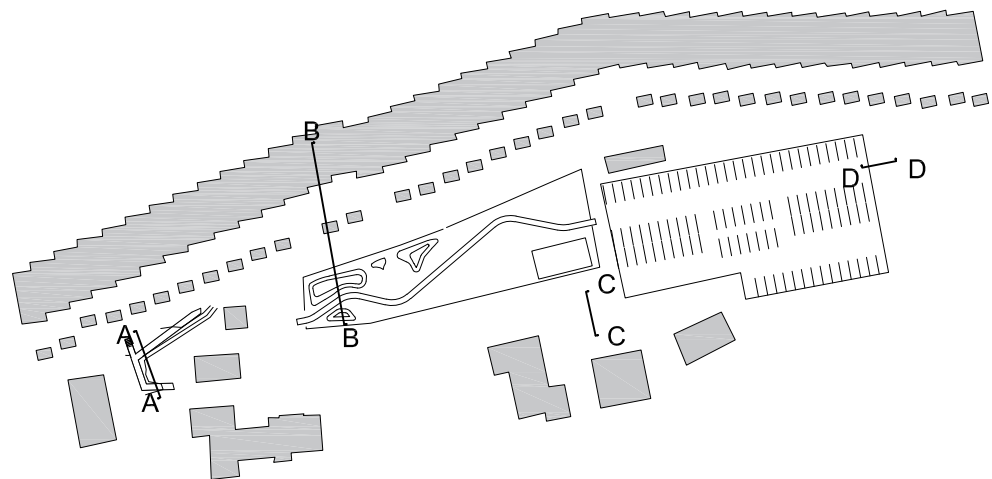

Snit D

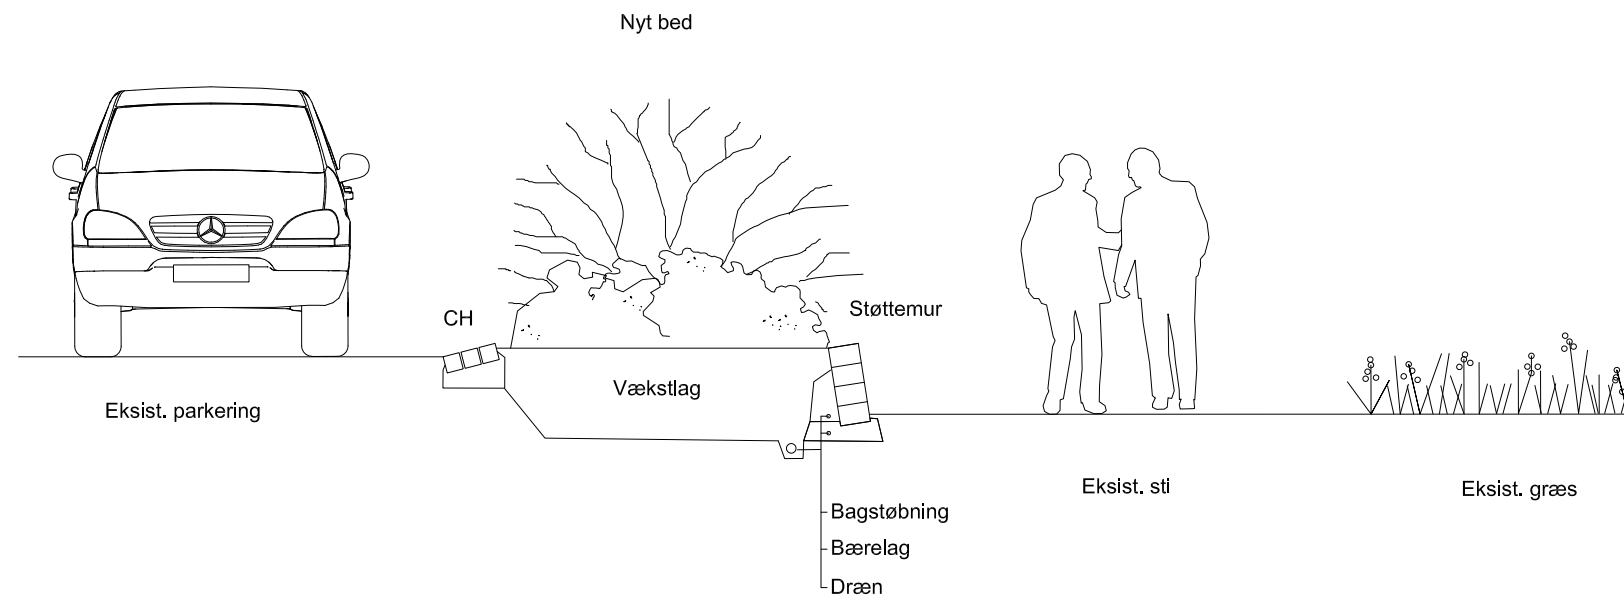

OPLAND

Nordskrænten i Kokkedal Snit

BEREGN./UDF./GODKENDT: MVL/LJ	MÅL: 1:50	DATO: 02.01.2023	SAG NR.: 664	TEGN. NR.: LT 664 H 02.02
----------------------------------	--------------	---------------------	-----------------	------------------------------